


ablakok

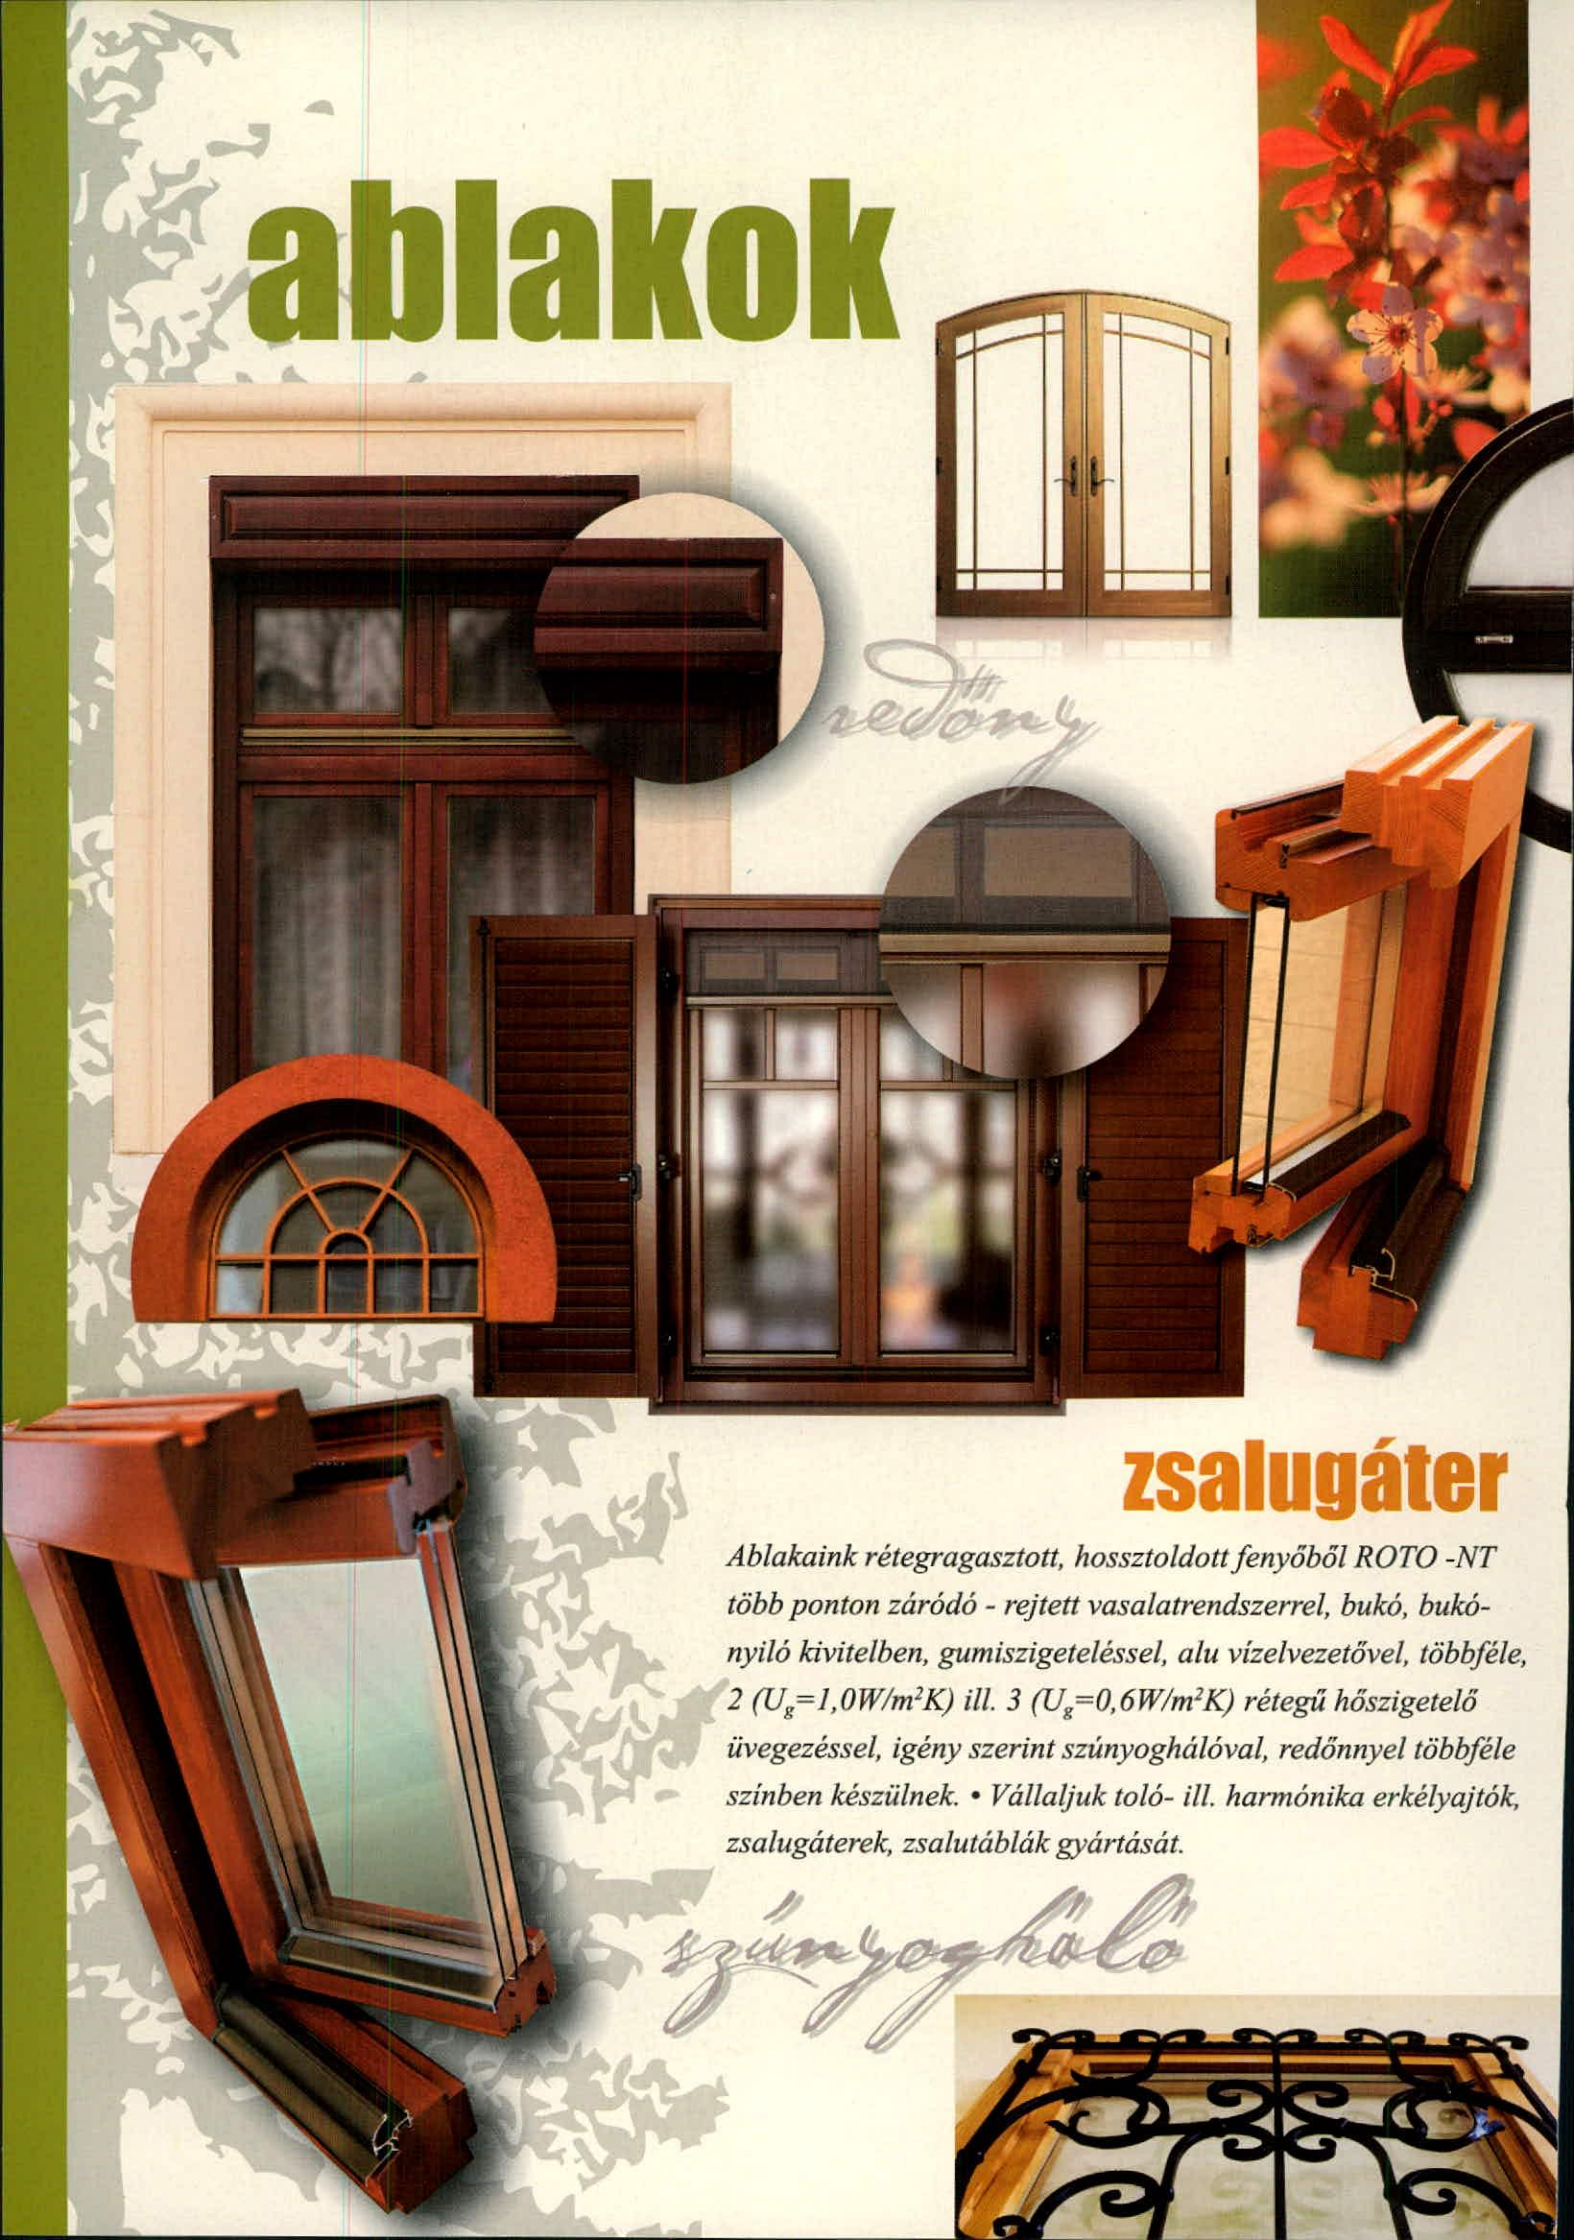

redőny

zsugáter

Ablakaink rétegragasztott, hosszoldott fenyőből ROTO -NT több ponton záródó - rejtett vasalatrendszerrel, bukó, bukónyíló kivitelben, gumiszigeteléssel, alu vízelvezetővel, többféle, 2 ($U_g=1,0W/m^2K$) ill. 3 ($U_g=0,6W/m^2K$) rétegű hőszigetelő üvegezéssel, igény szerint szűnyoghálóval, redőnnyel többféle színben készülnek. • Vállaljuk toló- ill. harmónika erkélyajtók, zsugáterek, zsugátáblák gyártását.

szűnyogháló

